THIS DRAWING IS UNPUBLISHED.
VERTRAULICHE UNVEROEFFENTLICHTE ZEICHNUNG
© COPYRIGHT 2001 Tyco Electronics AMP GmbH
RELEASED FOR PUBLICATION - - 2001
FREI FUER VEROEFFENTLICHUNG
ALL RIGHTS RESERVED.
ALLE RECHTE VORBEHALTEN

MATED WITH:
PASSEND ZU:

LOC	DIST
A1	–

PROJEKT NR.: EGAUT01119

REVISIONS
AENDERUNGEN

P	LTR	DESCRIPTION BESCHREIBUNG	DATE	DWN	APVD
	A8	1-1534121-1 ACTIVATED	18JAN2012	RD	MZ
	A9	DRAWING UPDATE	13AUG2012	PC	MZ
	A10	1-1534121-2 AND 1-1534121-3 ACTIVATED	27FEB2013	RBT	MZ
	A11	1-1534121-5 ACTIVATED	02JUL2014	TD	MZ
	A12	DRAWING UPDATE	07JUL2015	WA	MZ

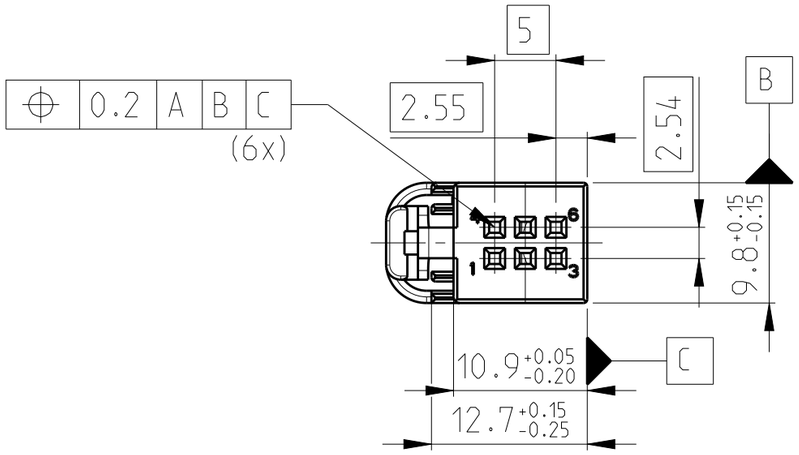

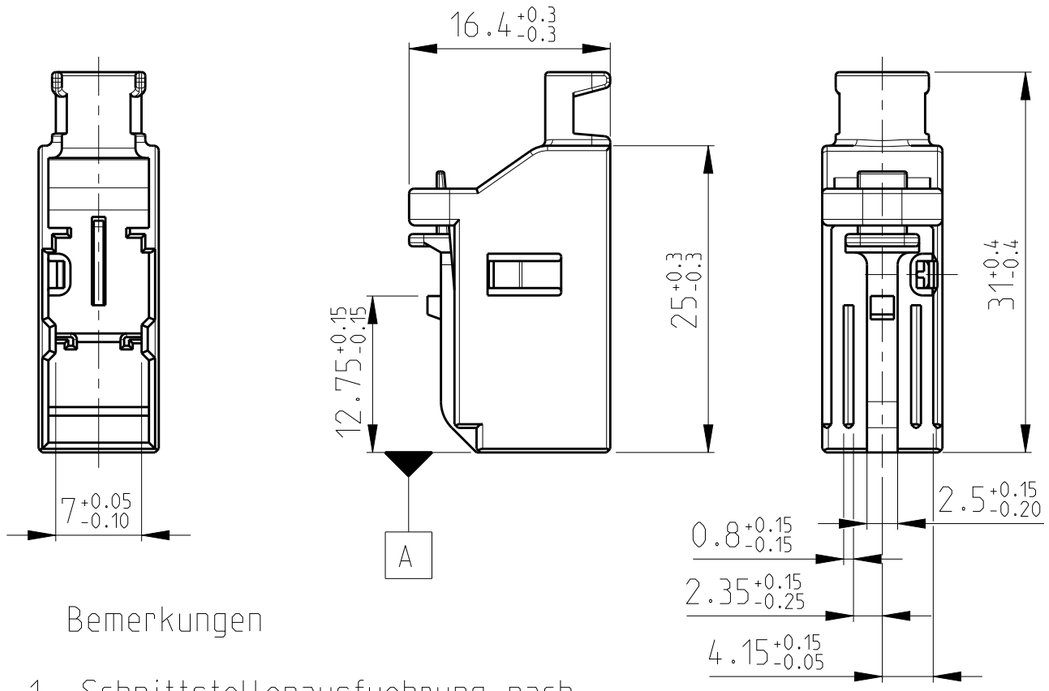

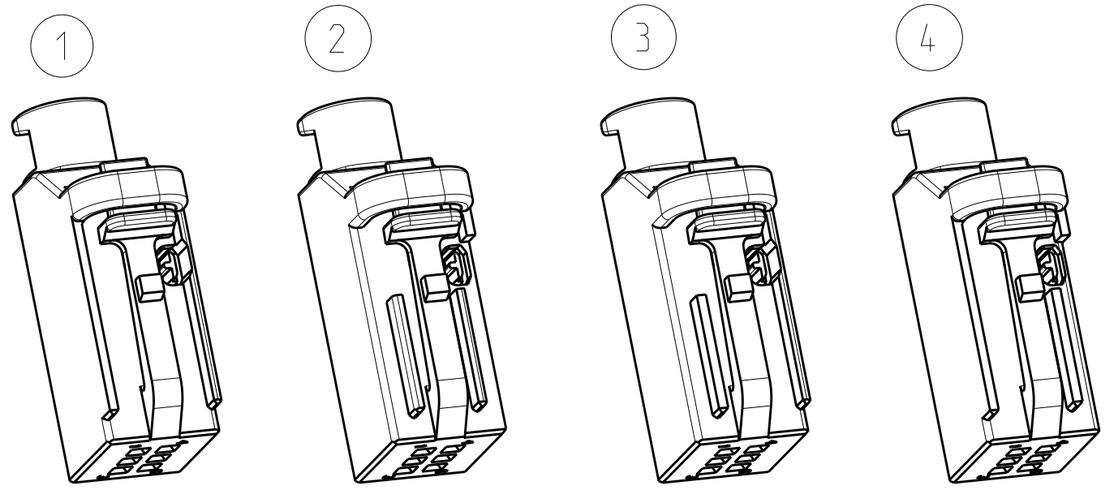

CODING A
KODIERUNG A

CODING B
KODIERUNG B

CODING C
KODIERUNG C

CODING D
KODIERUNG D

ORDER-NO. Bestell-Nr.	REV.	CODING Kodierung	MATERIAL	COLOUR Farbe	QTY. St.	
~~1-1534121-8~~	~~A~~	~~C~~	~~PBT-GF10~~	~~GREY / grau~~	~~1~~	~~3~~
~~1-1534121-7~~	~~A~~	~~B~~	~~PBT-GF10~~	~~GREEN / gruen~~	~~1~~	~~2~~
~~1-1534121-6~~	~~A~~	~~A~~	~~PBT-GF10~~	~~WHITE / weiss~~	~~1~~	~~1~~
1-1534121-5	A	D	PBT-GF10	BLUE / blau	1	4
1-1534121-3	A	C	PBT-GF10	RED / rot	1	3
1-1534121-2	A	B	PBT-GF10	BROWN / braun	1	2
1-1534121-1	A	A	PBT-GF10	BLACK / schwarz	1	1

Bemerkungen

1 Schnittstellenausfuehrung nach Zeichnung 114-18161-001

2 Passende Buchsengehaeuse: 1534120

NOTES

1 MATING PART EXECUTION ACC.114-18161-001

2 SUITABLE RECEPTACLE HSG.: 1534120

THIS DRAWING IS A CONTROLLED DOCUMENT.
DIESES ZEICHNUNGSDOKUMENT WIRD DURCH AMP INCORPORATED KONTROLLIERT.
AENDERUNGEN, DIE DEM TECHNISCHEN FORTSCHRITT DIENEN, SIND VORBEHALTEN.
DEN JEWEILS LETZTGUELTIGEN AENDERUNGSSTAND ERFAHREN SIE AUF ANFRAGE.

DIMENSIONS: MASSEINHEITEN: mm

TOLERANCES UNLESS OTHERWISE SPECIFIED: ALLGEMEINTOLERANZEN
0 PLC ± ACC.TO
1 PLC ± DIN 16901-140
2 PLC ± CENTRIC TO
3 PLC ± NOMINAL DIM
4 PLC ±
ANGLES/WINKEL ±2°

MATERIAL SEE TABLE
FINISH/OBERFLAECHE/FARBE SEE TABLE

DWN M. Gimbel 13JUL01
CHK B.Kirsch 27JUL01
APVD –
PRODUCT SPEC PRODUKTSPEZ. 108-18924
APPLICATION SPEC VERARBEITUNGSSPEZ. 114-18630
WEIGHT GEWICHT –

TE Connectivity

NAME
COVER, 180 DEG, 2x3 POSN, MQS
Buchsengehaeuse, 180 Grad, 2x3pol., MQS
–

SIZE A3 | CAGE CODE 00779 | DRAWING NO ZEICHNUNGS-NR. C-1534121 | RESTRICTED TO NUR FUER –

Customer Drawing /KUNDENZEICHNUNG | SCALE MASSSTAB 2:1 | SHEET BLATT 1 OF VON 1 | REV A12

1470-19 (3/11)